Abgrenzung Verbandsgebiet, Stand 30.11.2009

auf Grundlage SEK Strukturkonzept, Stand November 2009

Übersichtsplan Gleisanschluss — ohne Maßstab

Übersichtsplan Gleisanschluss Fliegerhorst — ohne Maßstab

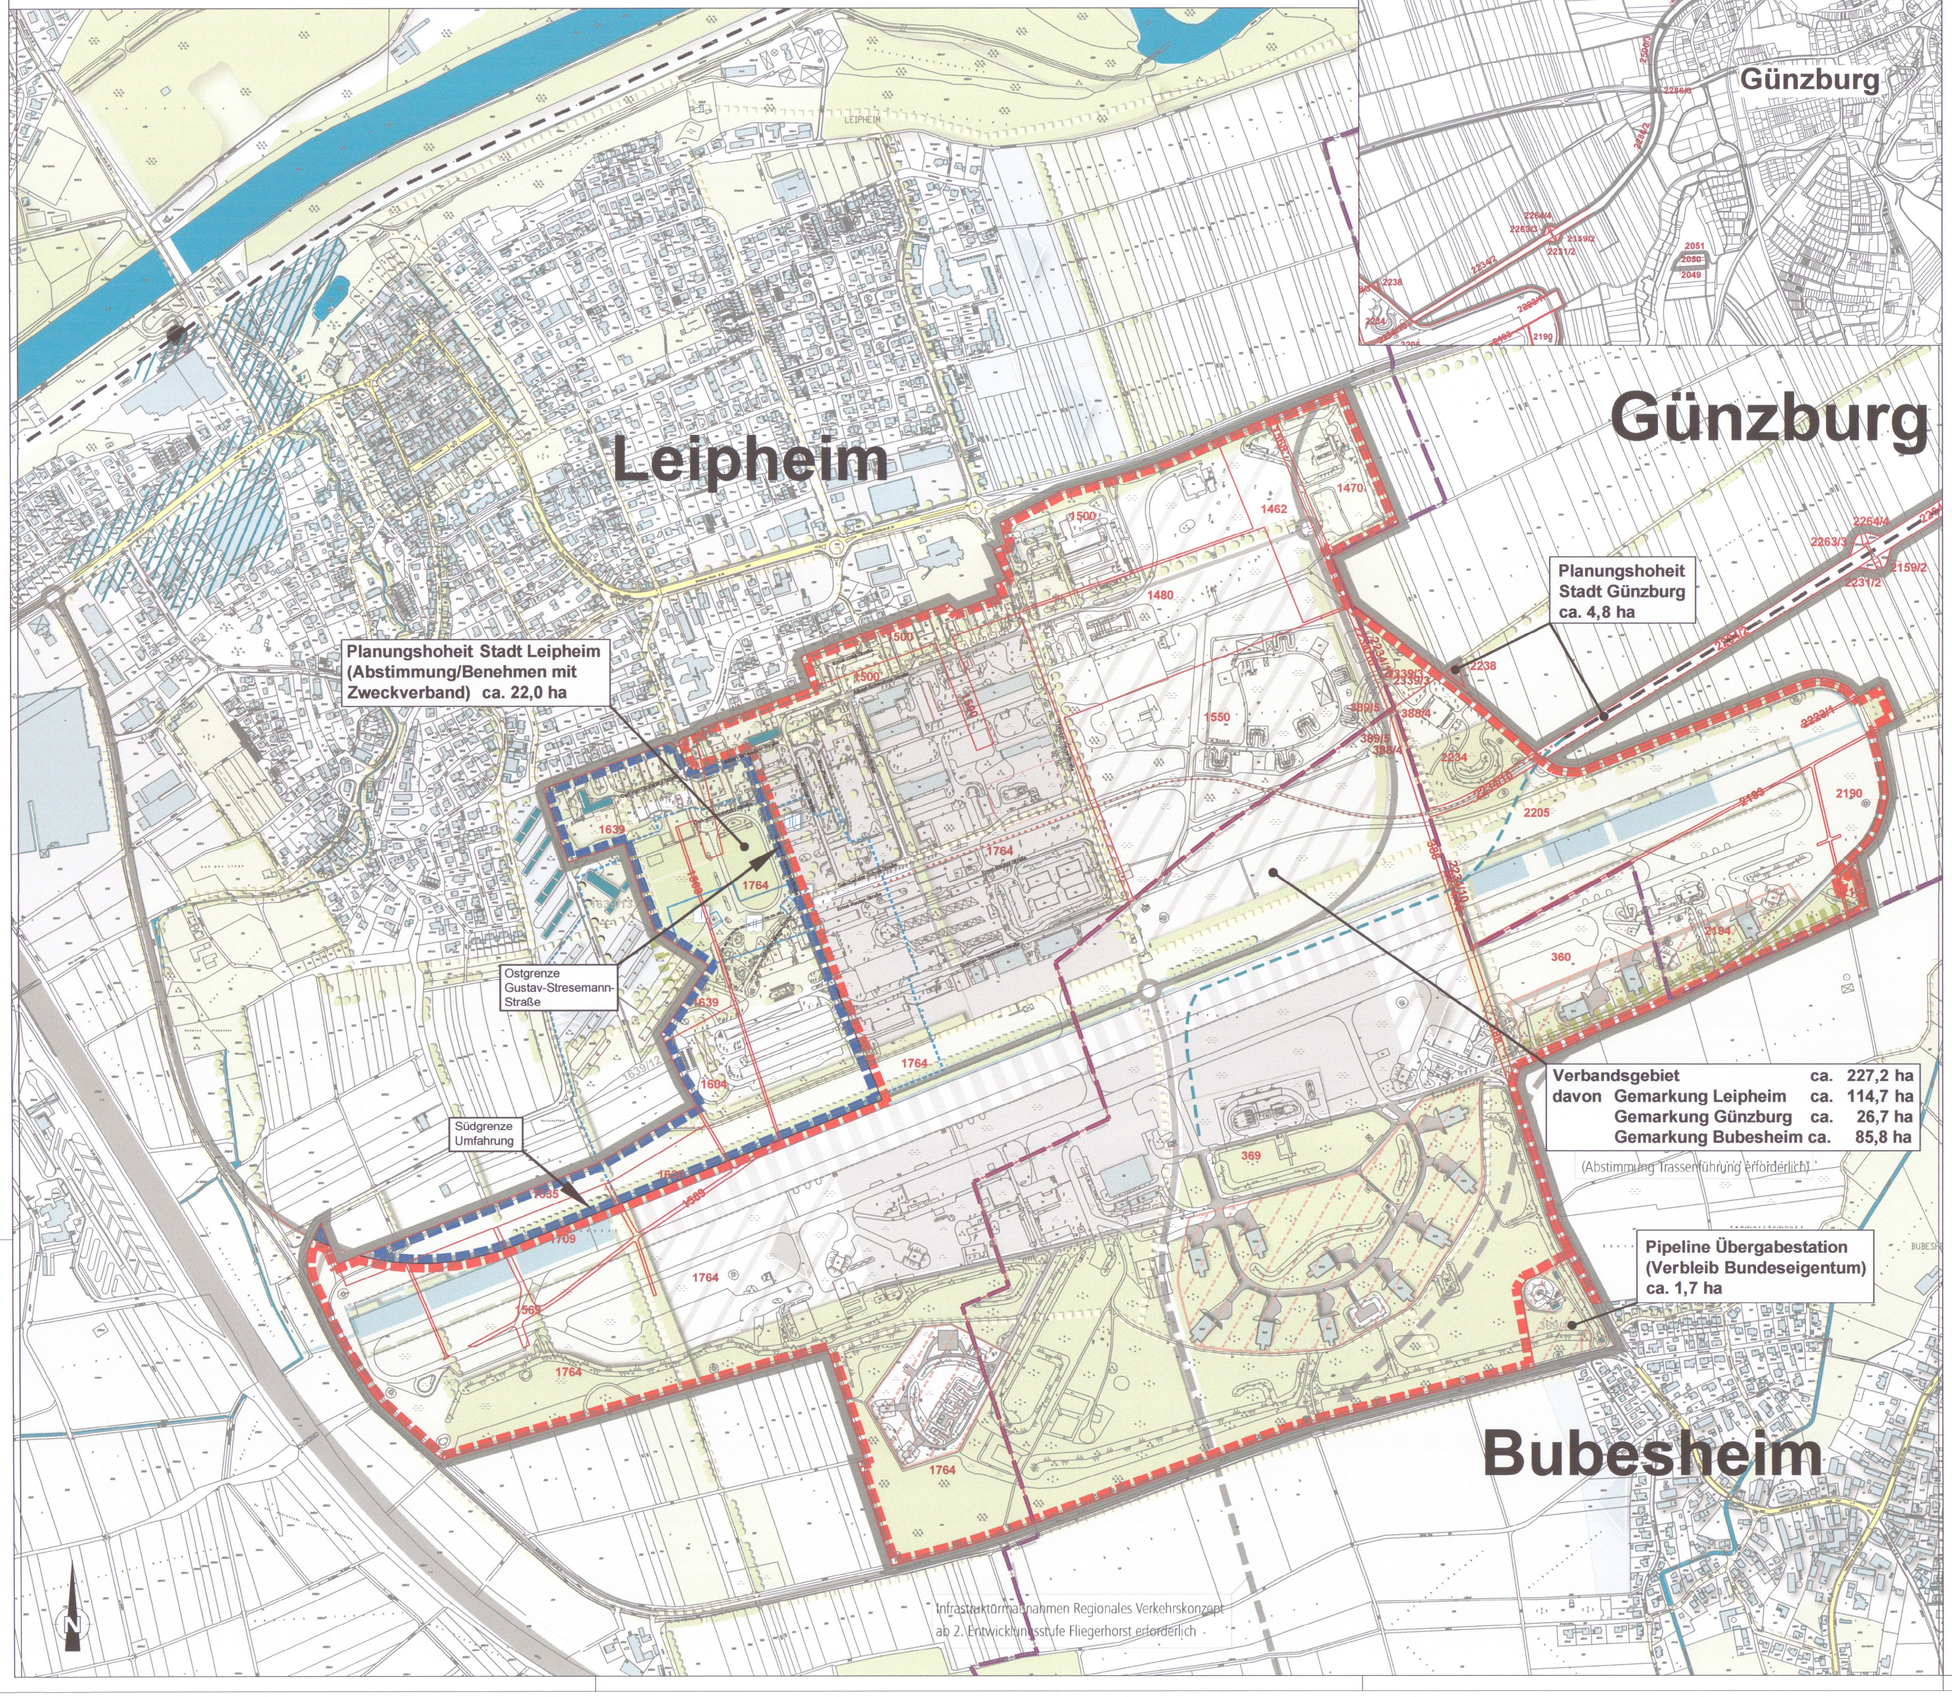

Zeichenerklärung

- Grenze Liegenschaft ehemaliger Fliegerhorst Leipheim inkl. Gleisanschluss Fliegerhorst
- Gemeindegrenze
- 1550 — Flurstücksnummern
- Flurstücksgrenzen
- Umgrenzung des räumlichen Wirkungsbereiches des Zweckverbandes (Verbandsgebiet)
- Umgrenzung des Bereiches, innerhalb dessen sich die Stadt Leipheim verpflichtet, nur in Abstimmung mit dem Zweckverband Bauleitpläne aufzustellen und nur im Benehmen mit dem Zweckverband Vorhaben gemäß § 36 Abs. 1 Baugesetzbuch (BauGB) ein gemeindliches Einvernehmen zu erteilen (siehe § 4 der Satzung).

Grundlage:
1) Bestandsvermessung des Vermessungsamts Günzburg vom Januar 2006
2) Pesch&Partner / WGF: Städtebauliches Entwicklungskonzept (SEK), Strukturkonzept/Engeres Untersuchungsgebiet, Stand November 2009

Günzburg, den .....

Landkreis Günzburg
Landrat Hubert Hafner

Große Kreisstadt Günzburg
Oberbürgermeister Gerhard Jauernig

Stadt Leipheim
1. Bürgermeister Christian Konrad

Gemeinde Bubesheim
1. Bürgermeister Walter Sauter

INDEX	ÄNDERUNG ALTERNATION	BEARBEITER PRINCIPAL	GEZEICHNET DRAWN BY	GEPRÜFT CHECKED BY	DATUM DATE
D					
C					
B					
A					

AUFTRAGGEBER: ORDERED BY: ARGE Konversion Fliegerhorst Leipheim

PROJEKT TITEL: PROJECT TITLE: Projektsteuerung Konversion Fliegerhorst Leipheim, Mitwirkung Bildung Zweckverband

PLANBEZEICHNUNG: DRAWING TITLE: **Anlage zu Verbandssatzung**, Stand 30.11.2009: Abgrenzung Verbandsgebiet auf Grundlage SEK Strukturkonzept (Stand November 2009)

PROJEKT NR.: PROJECT NO.: 7506 25

MASSTAB: SCALE: 1:5000

KLING CONSULT
PLANUNGS- UND INGENIEUR-GESELLSCHAFT FÜR BAUWESEN MBH
BAUGRUNDINSTITUT NACH DIN 1054
Burgauer Str. 30 · 86381 Krumbach · Tel.: 0 82 82 / 9 94 - 0
Fax: 0 82 82 / 9 94 - 110 · KC@klingconsult.de · www.klingconsult.de

		DATUM DATE
BEARBEITER: PRINCIPAL:	Stöberl	
GEZEICHNET: DRAWN BY:	Leitenmaier	30.11.09
GEPRÜFT: CHECKED BY:		30.11.09
ZEICHNUNG NR: DRAWING NO:		

Acad-Dateiname: "U7506C_SEK Strukturkonzept_Nov.dwg" X-refs:"\" 841/594mm